


1 очередь, 1683 м,
4-й Шоссейная мкр., 4-й Пролетарская мкр., 4-й Первомайский пер. мкр.,
4-й Северный мкр.

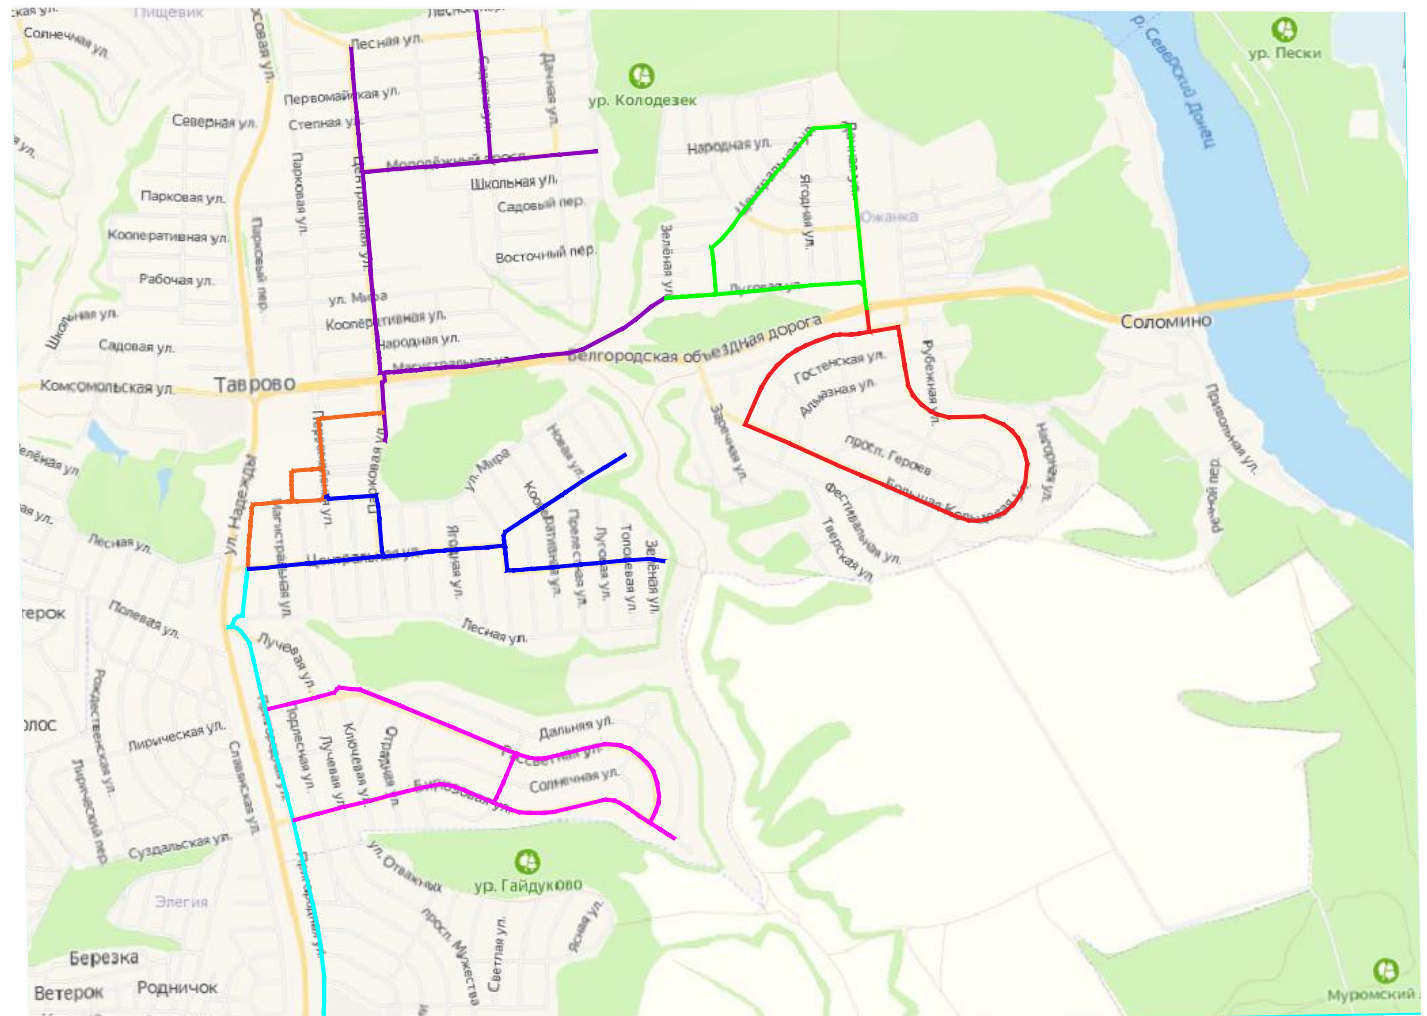

Ведомость велодорожек				
№	Очередность	Длина по заданию, м.	Длина проектная, м.	Сметная стоимость в текущем уровне цен, руб.
1	I очередь	1580	1683	12 543 534
2	II очередь	2333	2324	17 320 958
3	III очередь	3470	3498	26 070 874
4	IV очередь	4484	4571	34 068 029
5	V очередь	5268	5326	39 695 104
6	VI очередь	2998	3066	22 851 143
7	VII очередь	3765	3794	28 276 986
Итого:		23898	24262	180 826 628

Ведомость обследований существующих съездов к подворным территориям				
Название улицы	№	Съезд (тип покрытия)	Благоустройство	Борт
4-й Северный пер. мкр.	1	плитка	-	+ (пешья)
	2	плитка	-	+ (пешья)
	3	плитка	-	+ (пешья)
	4	плитка	-	+ (пешья)
	5	плитка	-	+ (пешья)
4-й Первомайская мкр.	1	грунт	парковка	-
	2	плитка	тротуар (плитка)	+ (пешья)
4-й Пролетарская мкр.	1	плитка	парковка и тротуар (плитка)	+ (пешья)
	2	плитка	парковка и тротуар (плитка)	+ (пешья)
	3	грунт	съезд	-
	4	бетон	съезд	+
4-й Шоссейная мкр.	1	асфальтобетон	тротуар	+ (пешья)
	2	грунт-щебень	съезд	-
	3	грунт-щебень	съезд	-
	4	асфальтобетон	съезд	+
	5	асфальтобетон	съезд	+
	6	асфальтобетон	съезд	+
	7	асфальтобетон	съезд	+

Условные обозначения:

- I очередь
- II очередь
- III очередь
- IV очередь
- V очередь
- VI очередь
- VII очередь

Примечание:

Сметная стоимость рассчитана без учета земляных работ, переустройства коммуникаций, ландшафтного благоустройства и разборки съездов к домам

					Строительство велоинфраструктуры в с. Таврово Белгородского района (I очередь)					
Изм.	Колуч	Лист	N док	Подпись	Дата	Велосипедная дорожка	Стадия	Лист	Листов	
Разраб.	Дудина			Дудина			План-схема	П	1	7
Проверил	Локтев			Локтев				ООО "Белдорпроект"		
ГИП	Соловьев			Соловьев						
Н. контр.	Гнездилова			Гнездилова						

Согласовано


Взам. инв. N

Подпись и дата

Инв. N подл.



II очередь, 2324 м.,
9-й Пригородная мкр.

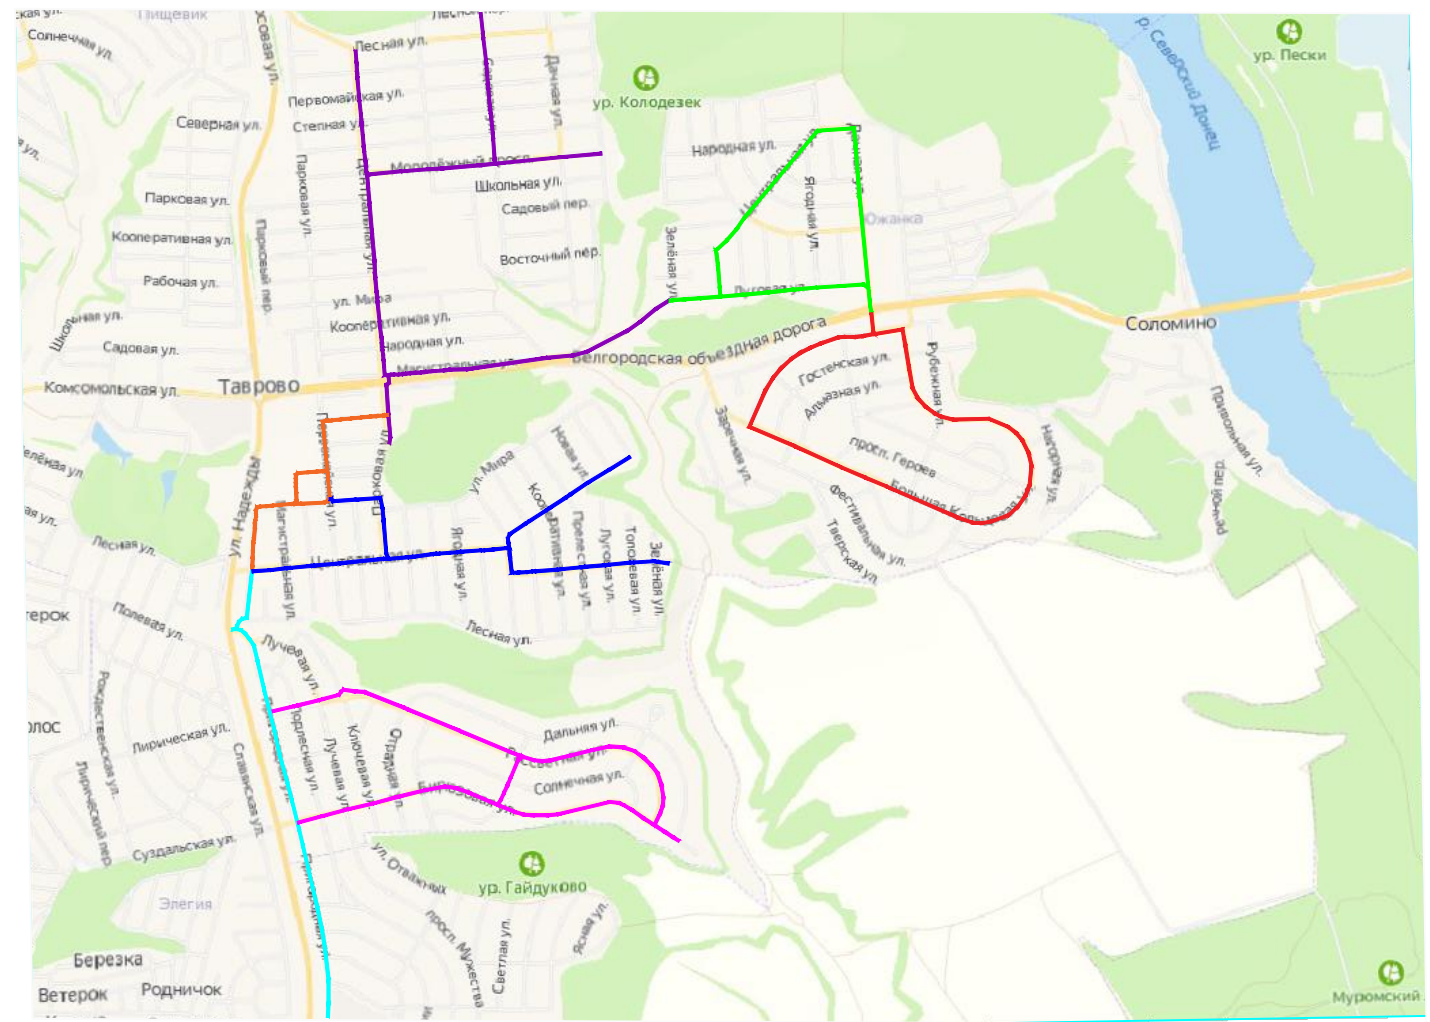

Ведомость обследований существующих съездов к подворным территориям				
Название улицы	№	Съезд (тип покрытия)	Благоустройство	Борт
4-й Шоссейная мкр.	1	асфальтобетон	съезд	-
	2	асфальтобетон	съезд	-
9-й Пригородная мкр.	1	асфальтобетон	трогуар	-
	2	грунт	заезд	-
	3	асфальтобетон	съезд	-
	4	щебень+грунт	парковка	-
	5	асфальтобетон	съезд	-
	6	асфальтобетон	трогуар	+
	7	грунт	парковка	-
	8	асфальтобетон	парковка	-

Ведомость велодорожек				
№	Очередность	Длина по заданию, м.	Длина проектная, м.	Сметная стоимость в текущем уровне цен, руб.
1	I очередь	1580	1683	12 543 534
2	II очередь	2333	2324	17 320 958
3	III очередь	3470	3498	26 070 874
4	IV очередь	4484	4571	34 068 029
5	V очередь	5268	5326	39 695 104
6	VI очередь	2998	3066	22 851 143
7	VII очередь	3765	3794	28 276 986
Итого:		23898	24262	180 826 628

Условные обозначения:

- - I очередь
- - II очередь
- - III очередь
- - IV очередь
- - V очередь
- - VI очередь
- - VII очередь

Примечание:
Сметная стоимость рассчитана без учета земляных работ, переустройства коммуникаций, ландшафтного благоустройства и разборки съездов к домам

Строительство велоинфраструктуры в с. Таврово Белгородского района (II очередь)					
Изм.	Колуч.	Лист	N док.	Подпись	Дата
Разраб.	Дубина			Дубина	
Проверил	Локтев			Локтев	
ГИП	Соловьев			Соловьев	
Н. контр.	Гнездилова			Гнездилова	
Велосипедная дорожка				Стадия	Лист
План-схема				П	1
ООО "Белдорпроект"				Листов	1

Согласовано

Взам. инв. N

Подпись и дата

Инв. N подл.

Согласовано

Изм. №

Подпись и дата

Изм. №

Ведомость обследований существующих съездов к подворным территориям				
Название улицы	№	Съезд (тип покрытия)	Благоустройство	Борт
4-й Пролетарская мкр.	1	плитка	-	+ (пешая)
	2	асфальтобетон	клумба	+ (пешая)
	3	плитка	-	+ (пешая)
	4	щебень+плитка	клумба	+ (пешая)
	5	плитка	-	+ (пешая)
	6	плитка	клумба	-
4-й Парковая мкр.	7	плитка	-	+ (пешая)
	1	щебень	-	-
	2	плитка	-	+ (пешая)
	3	плитка	-	+ (пешая)
	4	плитка	клумба	+ (пешая)
	5	плитка	-	+ (пешая)
	6	плитка	-	+ (пешая)
	7	плитка	клумба	+ (пешая)
	8	плитка	-	+ (пешая)
	9	плитка	-	+ (пешая)
10	плитка	-	+ (пешая)	
4-й Центральная мкр.	1	плитка	-	+ (пешая)
	2	плитка	+	+ (пешая)
	3	плитка	+	+ (пешая)
	4	плитка	-	-
	5	плитка	-	-
	6	плитка	-	+ (пешая)
	7	плитка	+	+ (пешая)
	8	плитка	+	-
	9	плитка	+	-
	10	щебень	-	+ (пешая)
	11	щебень	-	-
	12	плитка	-	+ (пешая)
	13	плитка	+	+ (пешая)
	14	плитка	+	+ (пешая)
	15	плитка	-	-
	16	плитка	+	+ (пешая)
	17	щебень	-	-
	18	плитка	-	+ (пешая)
	19	плитка	-	+ (пешая)
	20	плитка	-	+ (пешая)
	21	плитка	+	+ (пешая)
	22	плитка	-	+ (пешая)
	23	плитка	-	+ (пешая)
	24	плитка	-	+ (пешая)
	25	плитка	-	-
	26	плитка	-	-
	27	плитка	-	+ (пешая)
	28	плитка	-	+ (пешая)
	29	плитка	+	+ (пешая)
	30	плитка	-	+ (пешая)
	31	плитка	+	+ (пешая)
	32	плитка	-	+ (пешая)
	33	плитка	-	+ (пешая)
	34	плитка	-	+ (пешая)
	35	плитка	-	+ (пешая)
	36	плитка	-	-
	37	щебень	+	-
	38	бутовый камень	+	-
	39	плитка	+	+ (пешая)
	40	плитка	+	+ (пешая)


Ведомость обследований существующих съездов к подворным территориям				
Название улицы	№	Съезд (тип покрытия)	Благоустройство	Борт
4-й Центральная 2-я мкр.	1	бутовый камень	-	-
	2	щебень	-	-
	3	плитка	-	+ (пешая)
	4	плитка	+	+ (пешая)
	5	плитка	+	+ (пешая)
	6	плитка	-	+ (пешая)
	7	плитка	-	+ (пешая)
	8	плитка	-	+ (пешая)
	9	плитка	-	+ (пешая)
	10	плитка	-	+ (пешая)
	11	плитка	-	+ (пешая)
	12	плитка	-	+ (пешая)
	13	плитка	+	+ (пешая)
	14	плитка	клумба	+ (пешая)
	15	плитка	-	+ (пешая)
	16	щебень	-	-
	17	щебень	-	-
	18	щебень	-	-
4-й Цветочная мкр.	1	щебень	-	-
	2	плитка	+	-
	3	плитка	+	-
4-й Березовая мкр.	1	плитка	-	-
	2	щебень	-	-
	3	щебень	-	-
	4	плитка	клумба	+ (пешая)
	5	плитка	клумба	+ (пешая)
	6	плитка	клумба	+ (пешая)
	7	щебень	-	-
	8	щебень	-	-
	9	плитка	клумба	+ (пешая)
	10	плитка	клумба	+ (пешая)
	11	плитка	клумба	+ (пешая)
	12	плитка	-	+ (пешая)
	13	щебень	-	-
	14	грунт	-	-
	15	плитка	-	+ (пешая)
	16	плитка	-	+ (пешая)
	17	плитка	-	+ (пешая)
	18	плитка	-	+ (пешая)
	19	грунт	-	-
	20	щебень	-	-



III очередь, 3498 м.,
4-й Центральная мкр., 4-й Пролетарская мкр., 4-й Парковая пер. мкр., 4-й Березовая мкр.,
4-й Центральная 2-я мкр.

Условные обозначения:

- - I очередь
- - II очередь
- - III очередь
- - IV очередь
- - V очередь
- - VI очередь
- - VII очередь

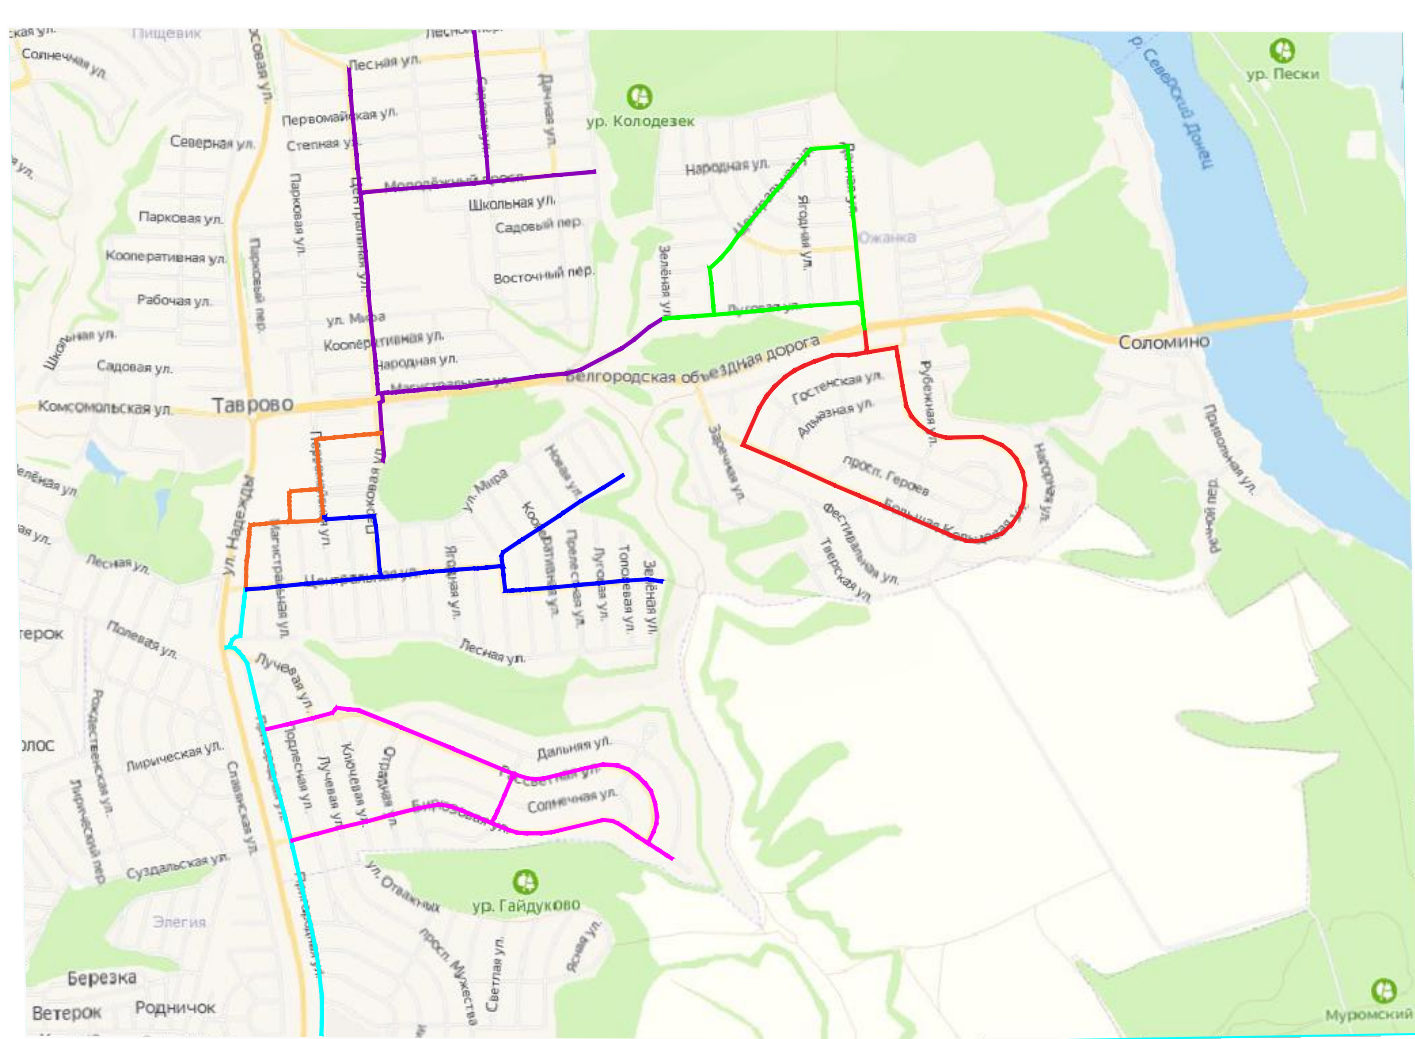

Ведомость велодорожек				
№	Очередность	Длина по заданию, м.	Длина проектная, м.	Сметная стоимость в текущем уровне цен, руб.
1	I очередь	1580	1683	12 543 534
2	II очередь	2333	2324	17 320 958
3	III очередь	3470	3498	26 070 874
4	IV очередь	4484	4571	34 068 029
5	V очередь	5268	5326	39 695 104
6	VI очередь	2998	3066	22 851 143
7	VII очередь	3765	3794	28 276 986
Итого:		23898	24262	180 826 628

Примечание:
Сметная стоимость рассчитана без учета земляных работ, переустройства коммуникаций, ландшафтного благоустройства и разборки съездов к домам

Строительство велоинфраструктуры в с. Таврово Белгородского района (III очередь)					
Изм.	Колч.	Лист	№ док	Подпись	Дата
Разраб.	Дубина	Дубина			
Проверил	Локтев	Локтев			
ГИП	Соловьев	Соловьев			
Н. контр.	Гнездилова	Гнездилова			
Велосипедная дорожка			Стадия	Лист	Листов
План-схема			П	1	1
ООО "Белдорпроект"					

Ведомость обследований существующих съездов к подворным территориям

Название улицы	№	Съезд (тип покрытия)	Благоустройство	Борт
4-й Шоссейная мкр.	1	асфальтобетон	съезд	+
	2	асфальтобетон	съезд	-
9-й Пригородная мкр.	1	асфальтобетон	-	-
	2	асфальтобетон	-	+
	3	асфальтобетон	-	+
	4	асфальтобетон	-	+
	5	асфальтобетон	парковка	+
9-й Рассветная мкр.	1	плитка	+	+
	2	плитка	+	+
	3	плитка	-	+
	4	плитка	-	+
	5	грунт+щебень	-	-
	6	деревянные доски	-	-
	7	грунт+щебень	-	-
	8	плитка	+	+
	9	плитка	-	+
	10	плитка	-	+
	11	плитка	-	+
	12	плитка	+	+
	13	плитка	клумба	+
	14	асфальтобетон	-	-
	15	плитка	+	+
	16	грунт	-	-
	17	плитка	-	+
	18	плитка (заросла)	+	+
	19	плитка	-	+
	20	плитка	-	+
	21	плитка	-	+
	22	плитка	+	+
	23	плитка	+	+
	24	грунт	-	-
	25	плитка	-	+
	26	плитка	-	+
	27	плитка	-	+
	28	асфальтобетон	-	-
	29	щебень	+	-
	30	асфальтобетон	-	-
	31	плитка	-	+
	32	плитка	-	+
	33	плитка	+	+
	34	грунт	-	-
	35	щебень	-	+
	36	плитка	-	+
	37	плитка	-	+
	38	асфальтобетон	остановка	-
	39	щебень	-	-
	40	плитка	беседки	+
	41	щебень	-	-
	42	плитка	+	+
	43	грунт	-	-
	44	грунт	-	-
	45	плитка	-	-
	46	грунт	-	-
	47	плитка	-	-
	48	плитка	-	-
	49	плитка	-	+
	50	плитка	+	+
	51	плитка	+	+
	52	плитка	+	+
	53	плитка	-	+
	54	асфальтобетон	-	-
	55	грунт	-	-

Ведомость обследований существующих съездов к подворным территориям


Название улицы	№	Съезд (тип покрытия)	Благоустройство	Борт
9-й Отрядный пер. мкр.	1	плитка	-	+
	2	плитка	клумба	+
	3	асфальтобетон	заезд+парковка	+
	4	асфальтобетон	остановка	-
9-й Бирюзовая мкр.	1	асфальтобетон	остановка	-
	2	асфальтобетон	-	-
	3	асфальтобетон+щебень	-	-
	4	асфальтобетон	-	-
	5	плитка	-	+
	6	щебень	-	-
	7	щебень	-	-
	8	плитка	-	+
	9	асфальтобетон	-	-
	10	асфальтобетон	-	-
	11	асфальтобетон	-	-
	12	асфальтобетон	-	-
	13	щебень	-	-
	14	асфальтобетон	-	-
	15	асфальтобетон	-	-
	16	асфальтобетон	-	-
	17	асфальтобетон	-	-
	18	плитка	-	+
	19	плитка	-	+
	20	асфальтобетон	-	-
	21	асфальтобетон	-	-
	22	асфальтобетон	-	-
	23	щебень	-	-
	24	щебень	-	-
	25	плитка	+	+
	26	грунт	-	-
	27	плитка	-	+
	28	плитка	-	+
	29	плитка	-	+
	30	асфальтобетон	остановка	-
	31	асфальтобетон	-	-
	32	плитка	-	-
	33	асфальтобетон	-	-
	34	асфальтобетон	-	-
	35	плитка	+	+
	36	плитка	+	+
	37	асфальтобетон	-	-
	38	асфальтобетон	-	-
	39	асфальтобетон	-	-
	40	асфальтобетон	+	-
	41	асфальтобетон	+	+
	42	плитка	+	+
	43	плитка	+	+
	44	асфальтобетон	-	-
	45	плитка	+	+
	46	плитка	+	+
	47	асфальтобетон	-	-
	48	грунт	остановка	-
	49	асфальтобетон	-	-
	50	плитка	-	+
	51	плитка	+	+
	52	плитка	+	+
	53	плитка	+	+
	54	щебень	-	-



Условные обозначения:

- I очередь
- II очередь
- III очередь
- IV очередь
- V очередь
- VI очередь
- VII очередь

IV очередь, 4571 м.,
9-й Отрядный пер. мкр., 9-й
Рассветная мкр., 9-й Бирюзовая мкр.,
9-й Земский пер. мкр.

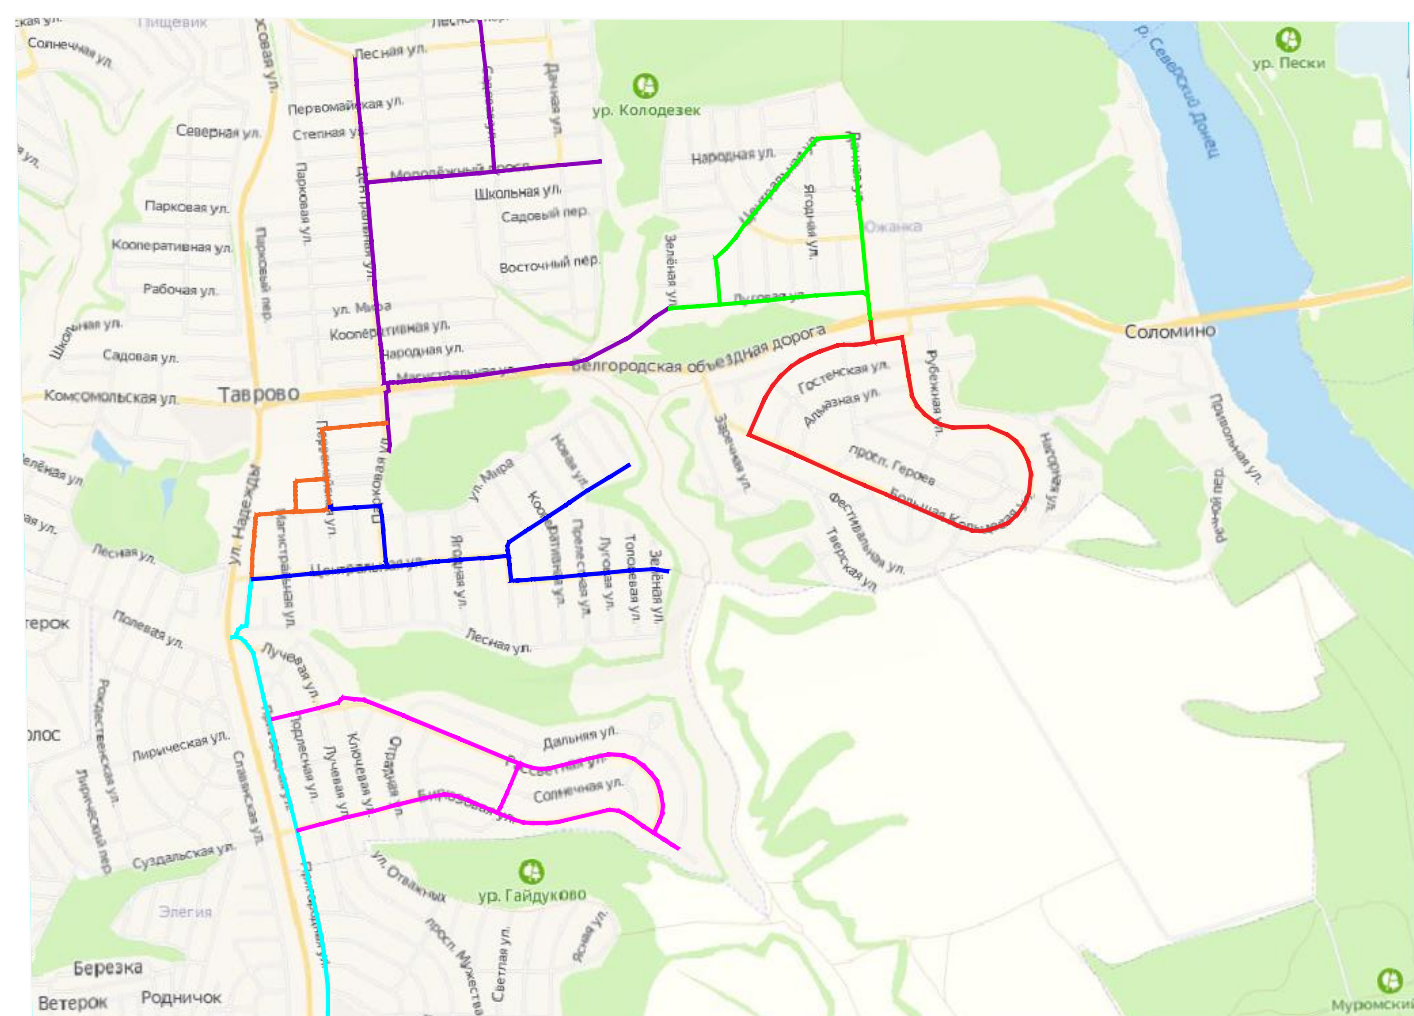

Ведомость велодорожек

№	Очередность	Длина по заданию, м.	Длина проектная, м.	Сметная стоимость в текущем уровне цен, руб.
1	I очередь	1580	1683	12 543 534
2	II очередь	2333	2324	17 320 958
3	III очередь	3470	3498	26 070 874
4	IV очередь	4484	4571	34 068 029
5	V очередь	5268	5326	39 695 104
6	VI очередь	2998	3066	22 851 143
7	VII очередь	3765	3794	28 276 986
Итого:		23898	24262	180 826 628

Примечание:
Сметная стоимость рассчитана без учета земляных работ, переустройства коммуникаций, ландшафтного благоустройства и разборки съездов к домам

Строительство велоинфраструктуры в с. Таврово Белгородского района (IV очередь)					
Изм.	Колч.	Лист	№ док	Подпись	Дата
Разраб.	Дубина	Дубина			
Проверил	Локтев	Локтев			
ГИП	Соловьев	Соловьев			
Н. контр.	Гнездилова	Гнездилова			
Велосипедная дорожка			Стадия	Лист	Листов
План-схема			П	1	1
000 "Белдорпроект"					

Согласовано
 Инв. № подл.
 Подпись и дата
 Взам. инв. №

Ведомость обследований существующих съездов к подворным территориям


Название улицы	№	Съезд (тип покрытия)	Благоустройство	Борт
4-й Молодежный пр. мкр.	1	пшгика	трогуар	+
	2	асфальтобетон	парковка	-
	3	асфальтобетон	парковка	-
	4	асфальтобетон	съезд	-
	5	асфальтобетон	парковка	-
	6	пшгика	+	+
	7	пшгика	-	+
	8	пшгика	-	-
	9	асфальтобетон	-	+
	10	щебень	-	+
	11	асфальтобетон+грунт	-	-
	12	пшгика	парковка	+
	13	грунт	-	-
	14	пшгика	+	+
	15	пшгика	+	+
	16	пшгика	+	+
	17	пшгика	+	+
	18	пшгика	-	+
	19	пшгика	-	+
	20	пшгика	-	+
	21	пшгика	-	+
	22	пшгика	-	+
	23	пшгика	-	+
	24	пшгика	-	+
	25	пшгика	+	+
	26	пшгика	-	+
	27	пшгика	+	+
	28	пшгика	+	-
	29	пшгика	+	-
2-й Садовая мкр.	1	пшгика	-	+
	2	асфальтобетон	-	-
	3	асфальтобетон	-	-
	4	асфальтобетон	-	-
	5	пшгика	+	+
	6	пшгика	+	+
	7	пшгика	+	+
	8	пшгика	-	+
	9	пшгика	-	+
	10	пшгика	-	+
	11	бутовый камень	-	-
	12	пшгика	-	+
	13	пшгика	-	+
	14	пшгика	-	+
	15	пшгика	-	+
16	пшгика	+	+	
17	пшгика	-	-	
18	грунт	-	-	
19	грунт	-	-	
20	пшгика	-	-	
21	грунт	-	-	
22	пшгика	-	+	
23	пшгика	+	+	
24	грунт	-	-	
25	пшгика	+	+	
26	пшгика	-	+	
27	пшгика	-	+	
28	асфальтобетон	-	+	
29	пшгика	-	+	
30	асфальтобетон	-	-	
31	пшгика	-	+	
32	асфальтобетон	-	+	
33	асфальтобетон	-	+	
34	щебень+грунт	-	+	

Ведомость обследований существующих съездов к подворным территориям

Название улицы	№	Съезд (тип покрытия)	Благоустройство	Борт
4-й Парковая мкр.	1	асфальтобетон+щебень	остановка (парковка)	-
	2	пшгика	+ и тротуар	+
	1	пшгика	+	+
	2	пшгика	+	+
	3	пшгика	+	+
	4	пшгика	-	+
	5	асфальтобетон	-	+
	6	асфальтобетон	+	+
	7	асфальтобетон	+	+
	8	асфальтобетон	-	+
9	асфальтобетон	+	+	
10	пшгика+асфальтобетон	-	+	
11	асфальтобетон	-	+	
12	асфальтобетон	-	+	
13	пшгика	-	+	
14	пшгика	-	+	
15	щебень	-	+	
16	пшгика	-	+	
17	пшгика	-	+	
18	асфальтобетон	-	+	
19	асфальтобетон	-	+	
20	пшгика	-	+	
21	асфальтобетон	+	+	
22	асфальтобетон	-	+	
23	асфальтобетон	-	+	
24	асфальтобетон	-	+	
25	грунт	съезд	-	
26	асфальтобетон	парковка	-	
27	асфальтобетон	парковка	-	
28	пшгика	-	+	
29	пшгика	+	+	
30	пшгика	-	+	
31	пшгика	-	+	
32	асфальтобетон	-	+	
33	пшгика	+	+	
34	пшгика	+	+	
35	асфальтобетон	+	+	
36	асфальтобетон	+	+	
37	пшгика	+	+	
38	пшгика	+	+	
39	асфальтобетон	-	+	
40	пшгика	-	+	
41	асфальтобетон	-	+	
42	асфальтобетон	-	+	
43	пшгика	-	+	
44	пшгика	-	+	
45	пшгика	-	+	
46	пшгика	-	+	
47	асфальтобетон	-	+	
48	асфальтобетон	-	+	
49	пшгика	-	+	
50	пшгика	-	+	
51	пшгика	-	+	
52	пшгика	-	+	
53	пшгика	+	+	
54	асфальтобетон	-	+	
55	асфальтобетон	+	+	



- Условные обозначения:**
- - I очередь
 - - II очередь
 - - III очередь
 - - IV очередь
 - - V очередь
 - - VI очередь
 - - VII очередь

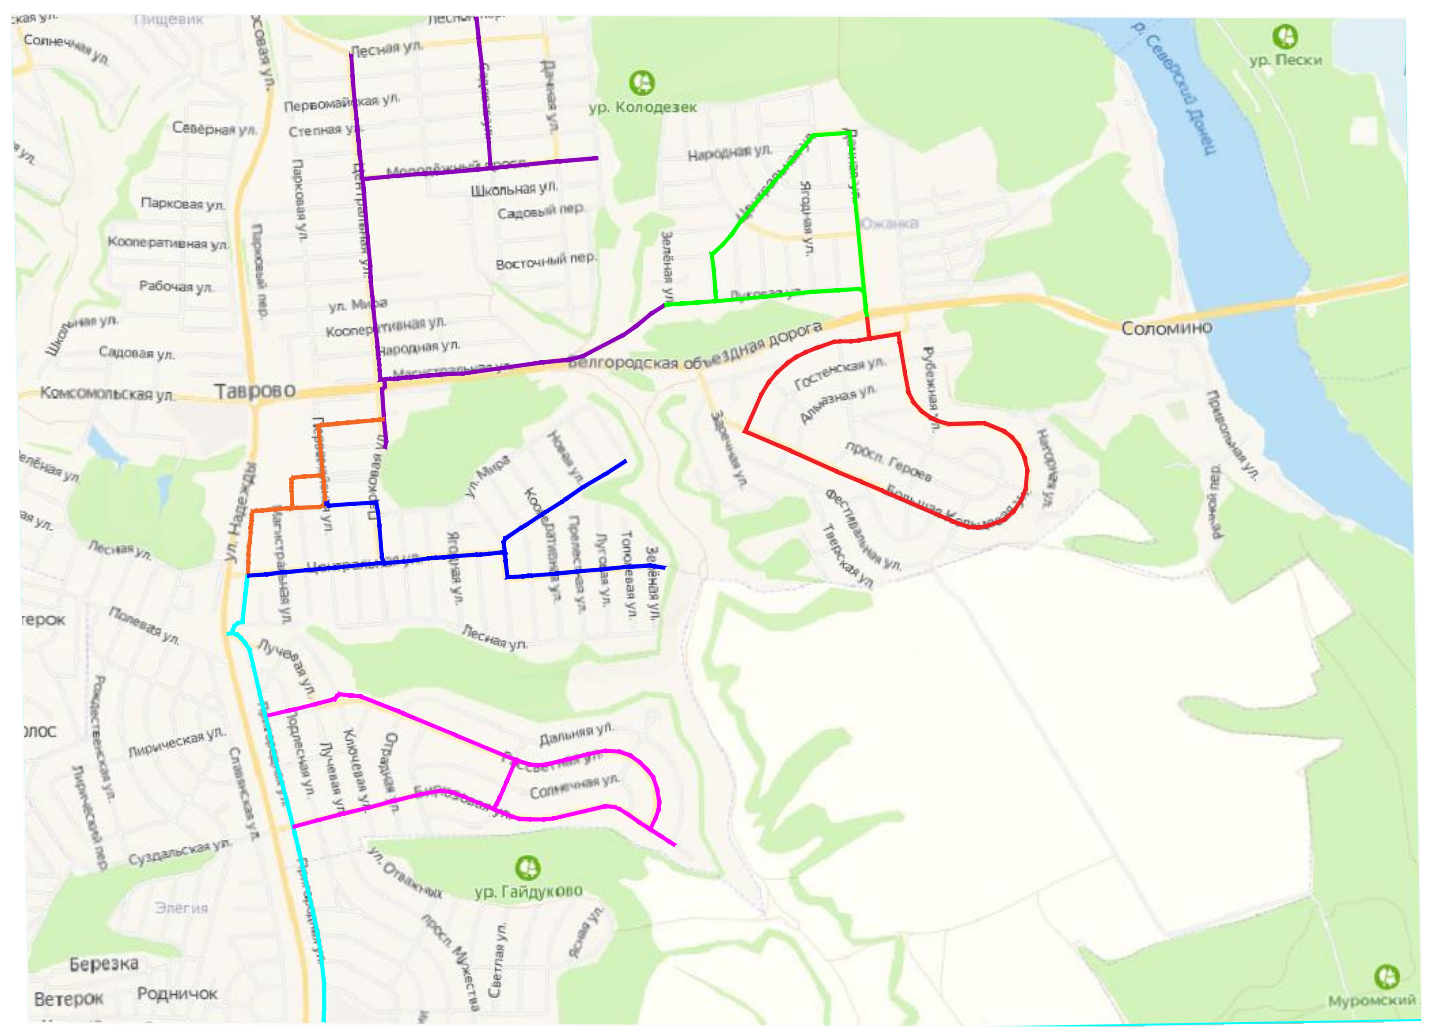

№	Очередность	Длина по заданию, м.	Длина проектная, м.	Сметная стоимость в текущем уровне цен, руб.
1	I очередь	1580	1683	12 543 534
2	II очередь	2333	2324	17 320 958
3	III очередь	3470	3498	26 070 874
4	IV очередь	4484	4571	34 068 029
5	V очередь	5268	5326	39 695 104
6	VI очередь	2998	3066	22 851 143
7	VII очередь	3765	3794	28 276 986
Итого:		23898	24 262	180 826 628

Примечание: Сметная стоимость рассчитана без учета земляных работ, переустройства коммуникаций, ландшафтного благоустройства и разборки съездов к домам

Строительство велоинфраструктуры в с. Таврово Белгородского района (V очередь)					
Изм.	Колч.	Лист	№ док	Подпись	Дата
Разраб.	Дубина	Дубина			
Проверил	Локтев	Локтев			
ГИП	Соловьев	Соловьев			
Н. контр.	Гнездилова	Гнездилова			
Велосипедная дорожка			Стадия	Лист	Листов
План-схема			П	1	1
000 "Белдорпроект"					

Согласовано
 Инв. N подл.
 Подпись и дата
 Взам. инв. N

Согласовано


Инв. № подл. Подпись и дата Взам. инв. №

Ведомость обследований существующих съездов к подворным территориям				
Название улицы	№	Съезд (тип покрытия)	Благоустройство	Борт
3-й Привольная мкр.	1	бетон	-	+
	2	бетон	-	+
	3	грунт	-	-
	4	грунт	-	-
	5	деревянные поддоны	-	-
3-й Луговая мкр.	1	плитка	-	+
	2	грунт, песок	заезд	-
	3	грунт	заезд	-
	4	грунт	заезд (парковка)	+
	5	плиты	-	-
3-й Дачная мкр.	1	плитка	съезд к тц	+
	2	плитка	съезд	+
	3	грунт	площадка	-
	4	грунт	заезд	-
	5	грунт, трава	съезд	-
	6	щебень, грунт	парковка	-
	7	грунт	-	-
	8	щебень	-	-
	9	плитка	+	+
	10	грунт	-	-
	11	плитка	-	+
	12	плитка	-	+
	13	плитка	+	+
	14	плитка	-	+
	15	грунт	-	-
	16	плитка	клумбы	+
	17	плитка	клумбы	+
	18	плитка	+	+
	19	плитка	-	+
	20	плитка	-	+
	21	плитка	-	+
3-й Школьная мкр.	1	грунт, песок	парковка	-
	2	асфальтобетон	парковка	-
	3	плитка	остановка	+
	4	плитка	тротуар	+
3-й Центральная мкр.	1	плитка	+	+
	2	плитка	+	+
	3	плитка	+	+
	4	плитка	+	+
	5	плитка	+	+
	6	щебень	-	-
	7	плитка	-	+
	8	плитка	-	+
	9	плитка	-	+
	10	плитка	-	+
	11	плитка	-	+
	12	плитка	+	+
	13	плитка	клумба	+
	14	плитка	-	+
	15	грунт	-	-
	16	плитка	остановка	-



VI очередь, 3066 п.м.,
3-й Школьная мкр., 3-й Дачный мкр., 3-й Центральная мкр.,
3-й Привольная мкр.,
3-й Луговая мкр.

- Условные обозначения:**
- I очередь
 - II очередь
 - III очередь
 - IV очередь
 - V очередь
 - VI очередь
 - VII очередь

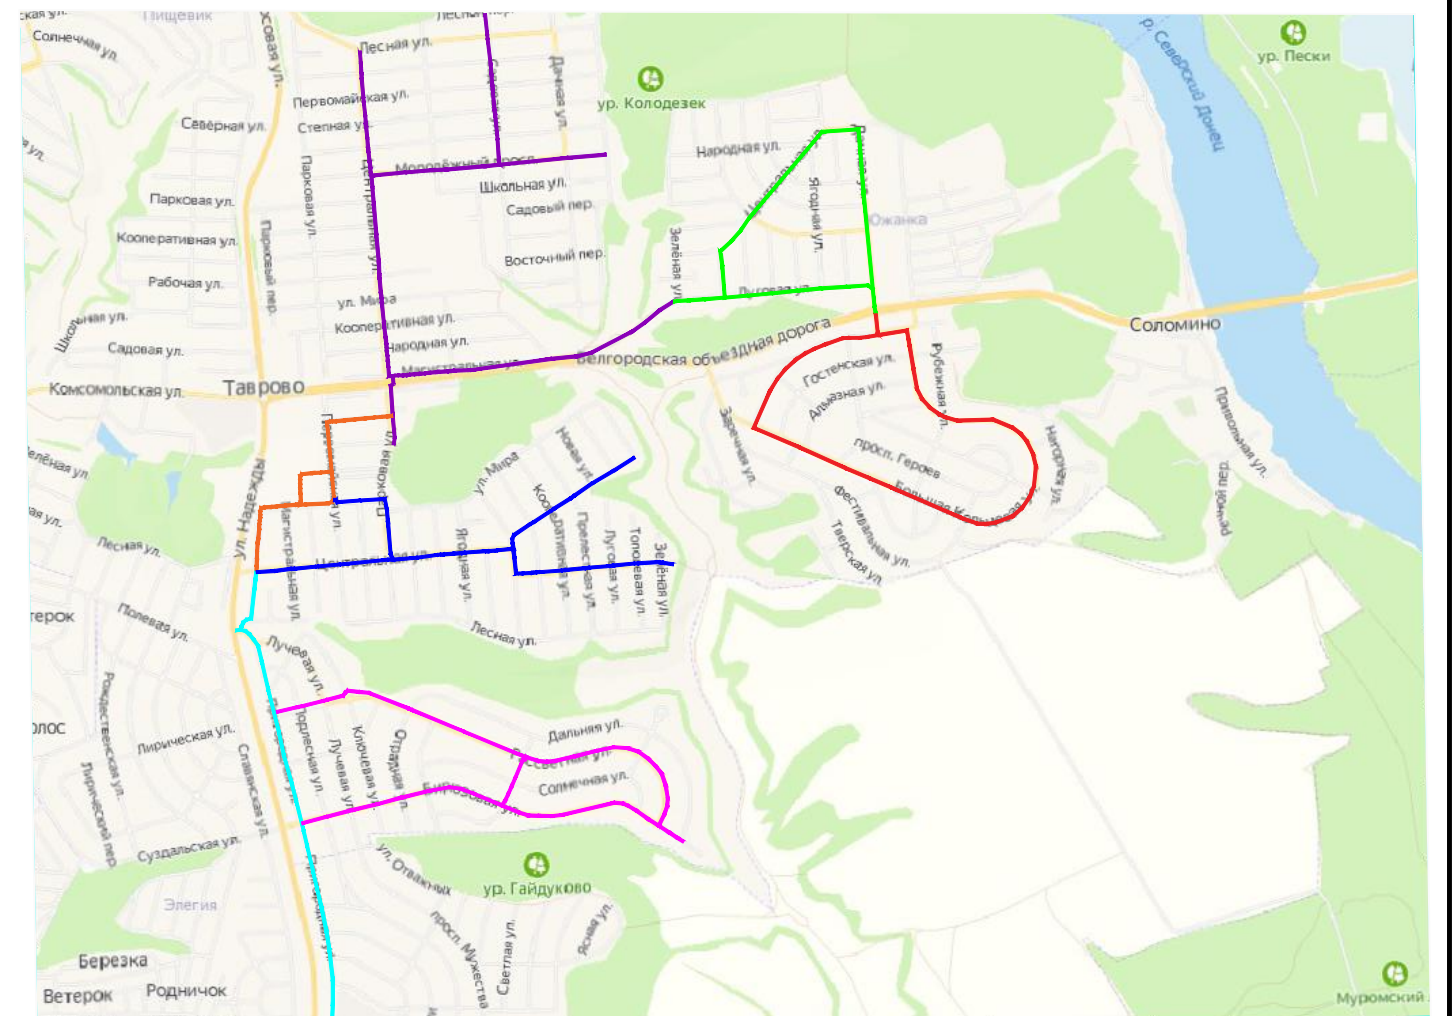

Ведомость велодорожек				
№	Очередность	Длина по заданию, м.	Длина проектная, м.	Сметная стоимость в текущем уровне цен, руб.
1	I очередь	1580	1683	12 543 534
2	II очередь	2333	2324	17 320 958
3	III очередь	3470	3498	26 070 874
4	IV очередь	4484	4571	34 068 029
5	V очередь	5268	5326	39 695 104
6	VI очередь	2998	3066	22 851 143
7	VII очередь	3765	3794	28 276 986
Итого:		23898	24262	180 826 628

Примечание: Сметная стоимость рассчитана без учета земляных работ, переустройства коммуникаций, ландшафтного благоустройства и разборки съездов к домам

				Строительство велоинфраструктуры в с. Таврово Белгородского района (VI очередь)		
Изм.	Колуч	Лист	№ док	Подпись	Дата	
Разраб.	Дубина	1	1	Дубина		
Проверил	Локтев			Локтев		
ГИП	Соловьев			Соловьев		
				Велосипедная дорожка		Стадия
						Лист
						Листов
				План-схема		000 "Белдорпроект"

Ведомость обследований существующих съездов к подворным территориям

Название улицы	№	Съезд (тип покрытия)	Благоустройство	Борт
10-й Большая Кольцевая мкр.	1	плитка	тротуар (плитка)	+ (пешья)
	2	плитка	тротуар (плитка)	+ (пешья)
	3	грунт	тротуар (плитка)	-
	4	плитка	тротуар (плитка)	+ (пешья)
	5	грунт	тротуар (плитка)	-
	6	плитка	тротуар (плитка)	+ (пешья)
	7	плитка	остановка	+
	8	бетон	тротуар (плитка), деревья	-
	9	бетон	тротуар (плитка), деревья	-
	10	грунт	тротуар (плитка)	-
	11	бетон	тротуар (плитка)	-
	12	плитка	тротуар (плитка)	+ (пешья)
	13	плитка	тротуар (плитка)	+ (пешья)
	14	плитка	тротуар (плитка)	+ (пешья)
	15	бетон	тротуар (плитка)	+ (пешья)
	16	плитка	тротуар (плитка), кустарники	-
	17	грунт	тротуар (плитка)	-
	18	плитка	тротуар (плитка), кустарники	+ (пешья)
	19	плитка	тротуар (плитка)	-
	20	плитка	тротуар (плитка), кустарники	+
	21	плитка	тротуар (плитка)	+ (пешья)
	22	бетон	тротуар (плитка)	-
	23	плитка	тротуар (плитка)	+ (пешья)
	24	плитка	тротуар (плитка), кустарники	+ (пешья)
	25	бетон	тротуар (плитка)	-
	26	бетон	тротуар (плитка), деревья	-
	27	плитка	тротуар (плитка), деревья	+ (пешья)
	28	щебень	тротуар (плитка)	-
	29	асфальтобетон	тротуар (плитка)	-
	30	бетон	-	-
	31	плитка	тротуар (плитка)	+ (пешья)
	32	плитка	тротуар (плитка)	-
	33	асфальтобетон	парковка	-
	34	плитка	тротуар (плитка)	-
	35	плитка	остановка	+
	36	грунт	тротуар (плитка)	-
	37	плитка	тротуар (плитка), деревья	+ (пешья)
	38	грунт	тротуар (плитка)	-
	39	плитка	тротуар (плитка)	+ (пешья)
	40	тротуар	тротуар (плитка)	-
	41	тротуар	тротуар (плитка)	-
	42	плитка	тротуар (плитка), кустарники	+
	43	плитка	тротуар (плитка)	+
	44	плитка	тротуар (плитка)	+
	45	плитка	тротуар (плитка)	+
	46	плитка	тротуар (плитка)	+ (пешья)
	47	плитка	остановка	+
	48	плитка	тротуар (плитка), кустарники	+
	49	плитка	тротуар (плитка), кустарники	+
	50	плитка	тротуар (плитка), кустарники	+ (пешья)
	51	плитка	тротуар (плитка)	+ (пешья)
	52	плитка	тротуар (плитка)	+ (пешья)
	53	плитка	тротуар (плитка)	-

Ведомость обследований существующих съездов к подворным территориям


Название улицы	№	Съезд (тип покрытия)	Благоустройство	Борт
10-й Дорожная мкр.	1	плитка	-	+ (пешья)
	2	плитка	-	+ (пешья)
	3	плитка	-	+ (пешья)
	4	плитка	газон	+
10-й Дорожная мкр.	1	плитка	деревья	-
	2	грунт	-	-
	3	асфальтобетон	-	+
	4	плитка	деревья	+
	5	плитка	-	+
	6	плитка	тротуар (плитка)	+
	7	плитка	тротуар (плитка), клумба	+
	8	грунт	-	-
	9	плитка	тротуар, парковка, кустарники	+
	10	плитка	тротуар (плитка)	+
	11	грунт	клумба	-
	12	грунт	-	-
	13	грунт	-	-
	14	грунт	-	-
	15	грунт	-	-
	16	плитка	-	-
	17	кустарники	-	-
18	кустарники	-	-	
19	плитка	деревья	-	
20	грунт	-	-	
21	грунт	-	-	

Условные обозначения:

- - I очередь
- - II очередь
- - III очередь
- - IV очередь
- - V очередь
- - VI очередь
- - VII очередь



VII очередь, 3794 м.,
10-й Дорожная мкр., 10-й Большая Кольцевая мкр.

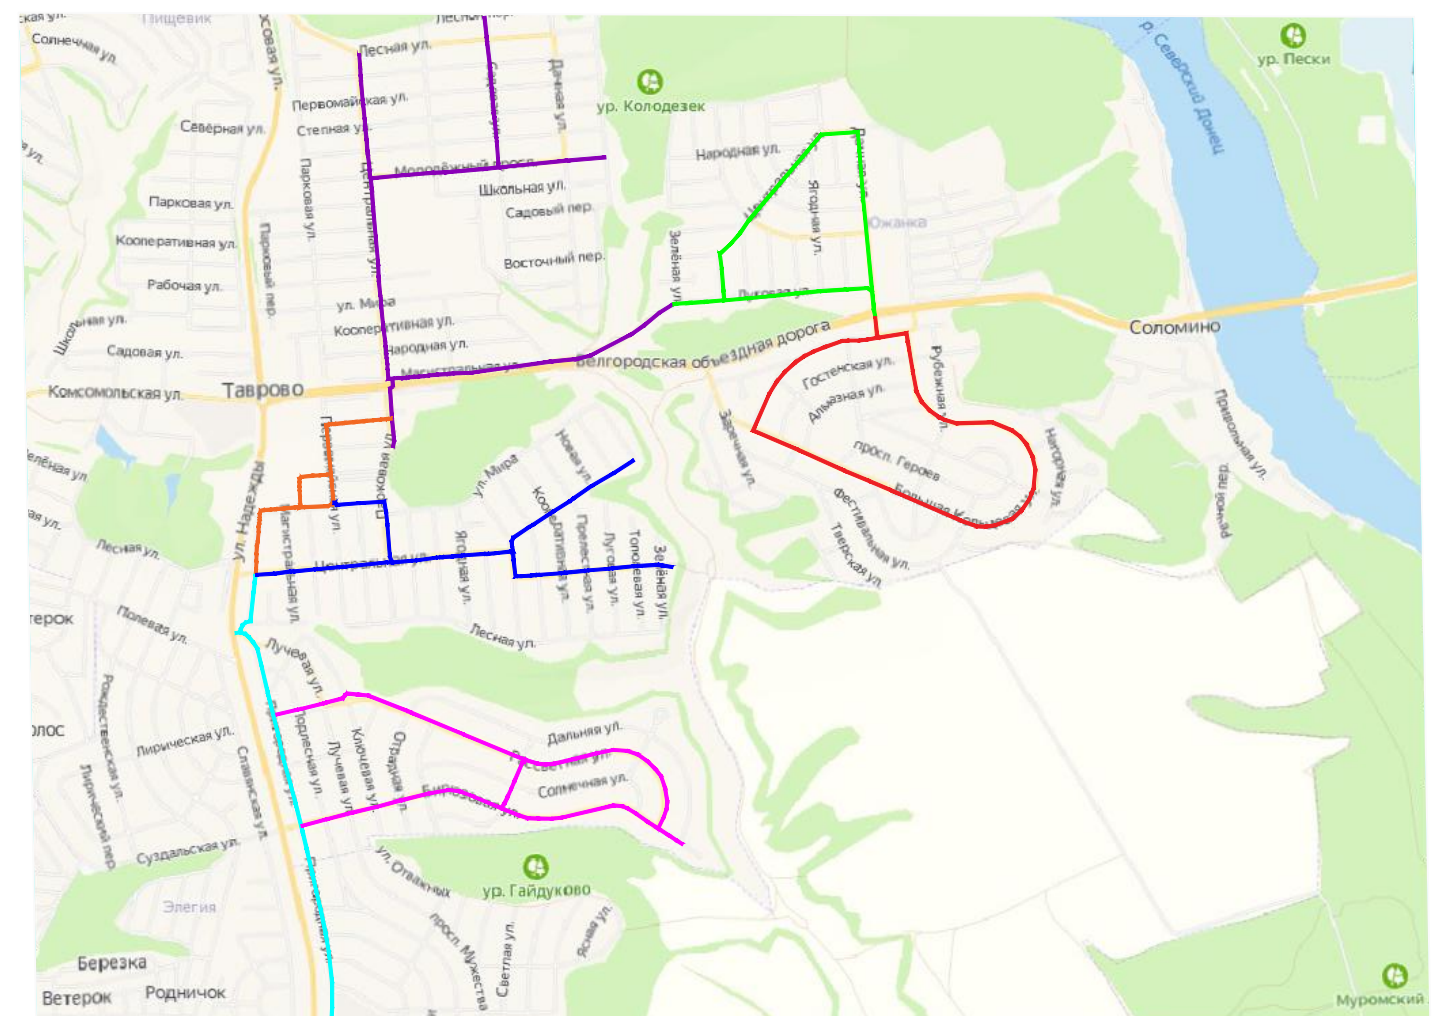

Ведомость велодорожек

№	Очередность	Длина по заданию, м.	Длина проектная, м.	Сметная стоимость в текущем уровне цен, руб.
1	I очередь	1580	1683	12 543 534
2	II очередь	2333	2324	17 320 958
3	III очередь	3470	3498	26 070 874
4	IV очередь	4484	4571	34 068 029
5	V очередь	5268	5326	39 695 104
6	VI очередь	2998	3066	22 851 143
7	VII очередь	3765	3794	28 276 986
Итого:		23898	24262	180 826 628

Примечание:
Сметная стоимость рассчитана без учета земляных работ, переустройства коммуникаций, ландшафтного благоустройства и разборки съездов к домам

Изм.				Лист				№ док				Подпись				Дата			
Разраб.				Дубина				Дубина				Дубина				Дубина			
Проверил				Локтев				Локтев				Локтев				Локтев			
ГИП				Соловьев				Соловьев				Соловьев				Соловьев			
Н. контр.				Гнездилова				Гнездилова				Гнездилова				Гнездилова			
Строительство велоинфраструктуры в с. Таврово Белгородского района (VII очередь)												Стадия	Лист	Листов					
Велосипедная дорожка												П	1	1					
План-схема												ООО "Белдорпроект"							

Согласовано

Взам. инв. №

Подпись и дата

Инв. № подл.